


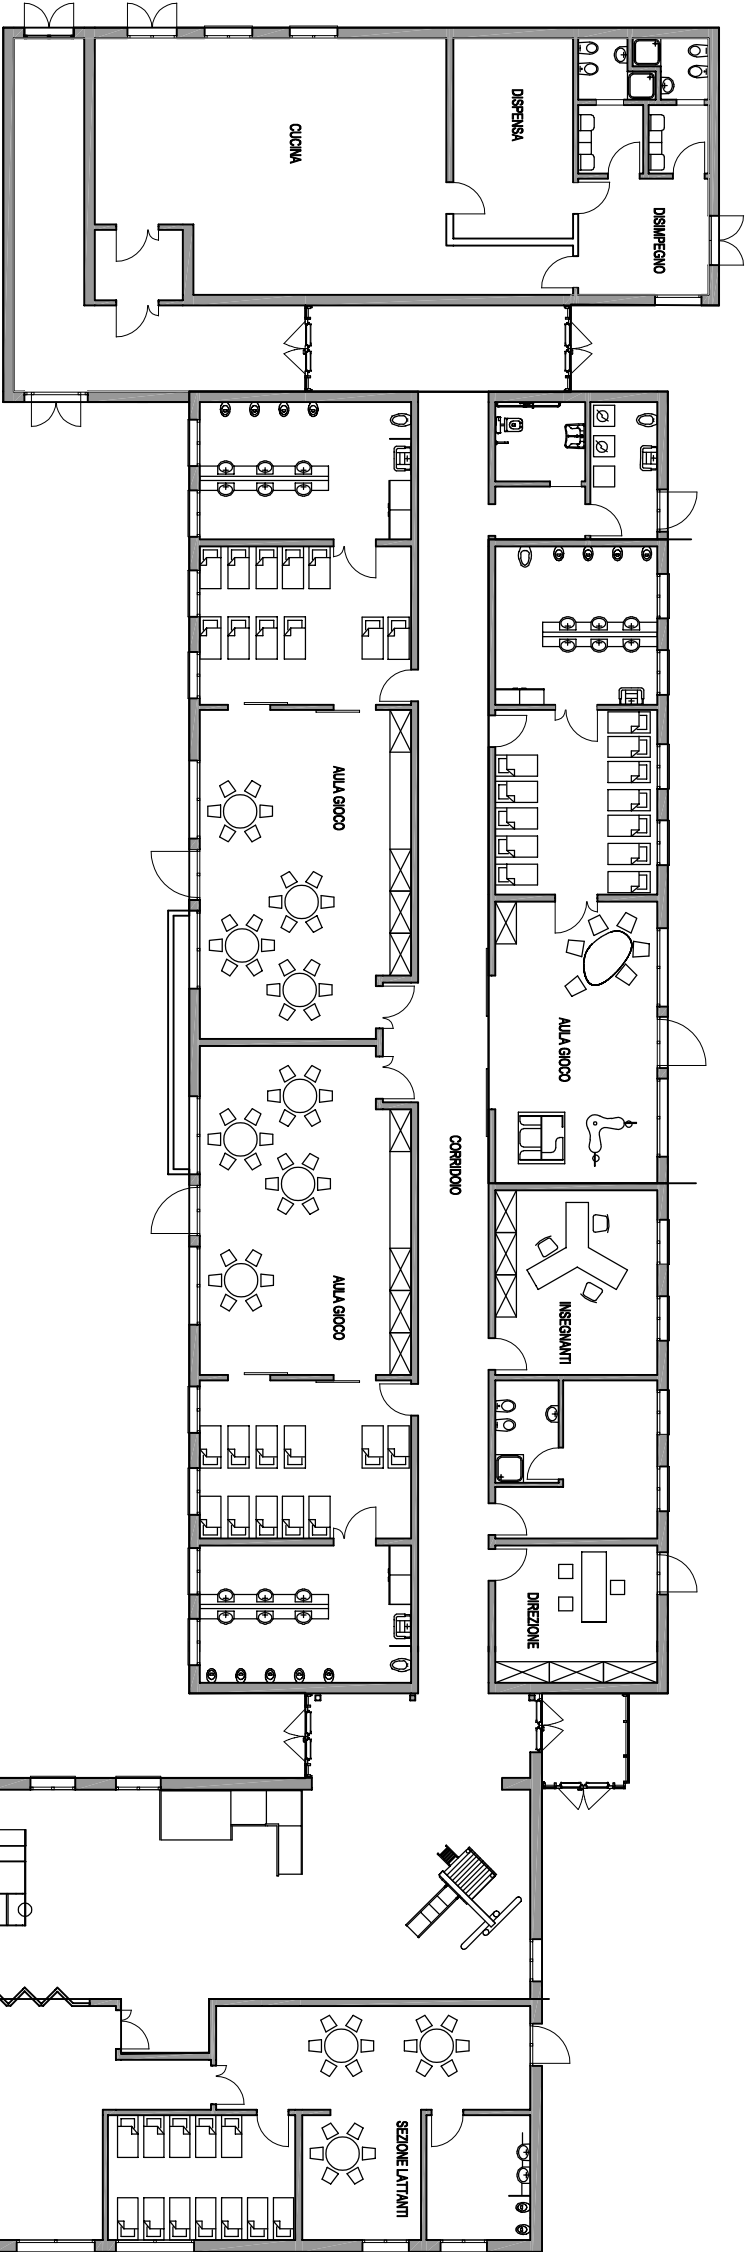

COMUNE DI MEDOLLA
Provincia di Modena
Viale Rinascimento 15
Cap 41031 Medolla (MO)
P. IVA 00705340361

Oggetto: Interventi di riqualificazione degli edifici scolastici, anche per facilitare l'accessibilità delle persone con disabilità - Lavori di adeguamento e di adattamento funzionale degli spazi e delle aule didattiche in conseguenza dell'emergenza sanitaria da Covid-19.

Fondi Strutturali Europei – Programma Operativo Nazionale “Per la scuola, competenze e ambienti per l’apprendimento” 2014-2020 – Asse II – Infrastrutture per l’istruzione – Fondo Europeo di Sviluppo Regionale (FESR) – Obiettivo Specifico 10.7 – Azione 10.7.1 -

Committente: Comune di Medolla
Ufficio Tecnico Regionale per l'Edilizia Sanitaria/Edilizia Complessiva San Francesco - Medolla

Progettista: Area Lavori Pubblici

Direttore Lavori: Area Lavori Pubblici

Traccia: Planimetria stato di Fatto

Scala: 1:100
Revisione: luglio 2020
CSN: 27 luglio 2020

SCUOLA dell'INFANZIA CODICE MIUR MO210299