


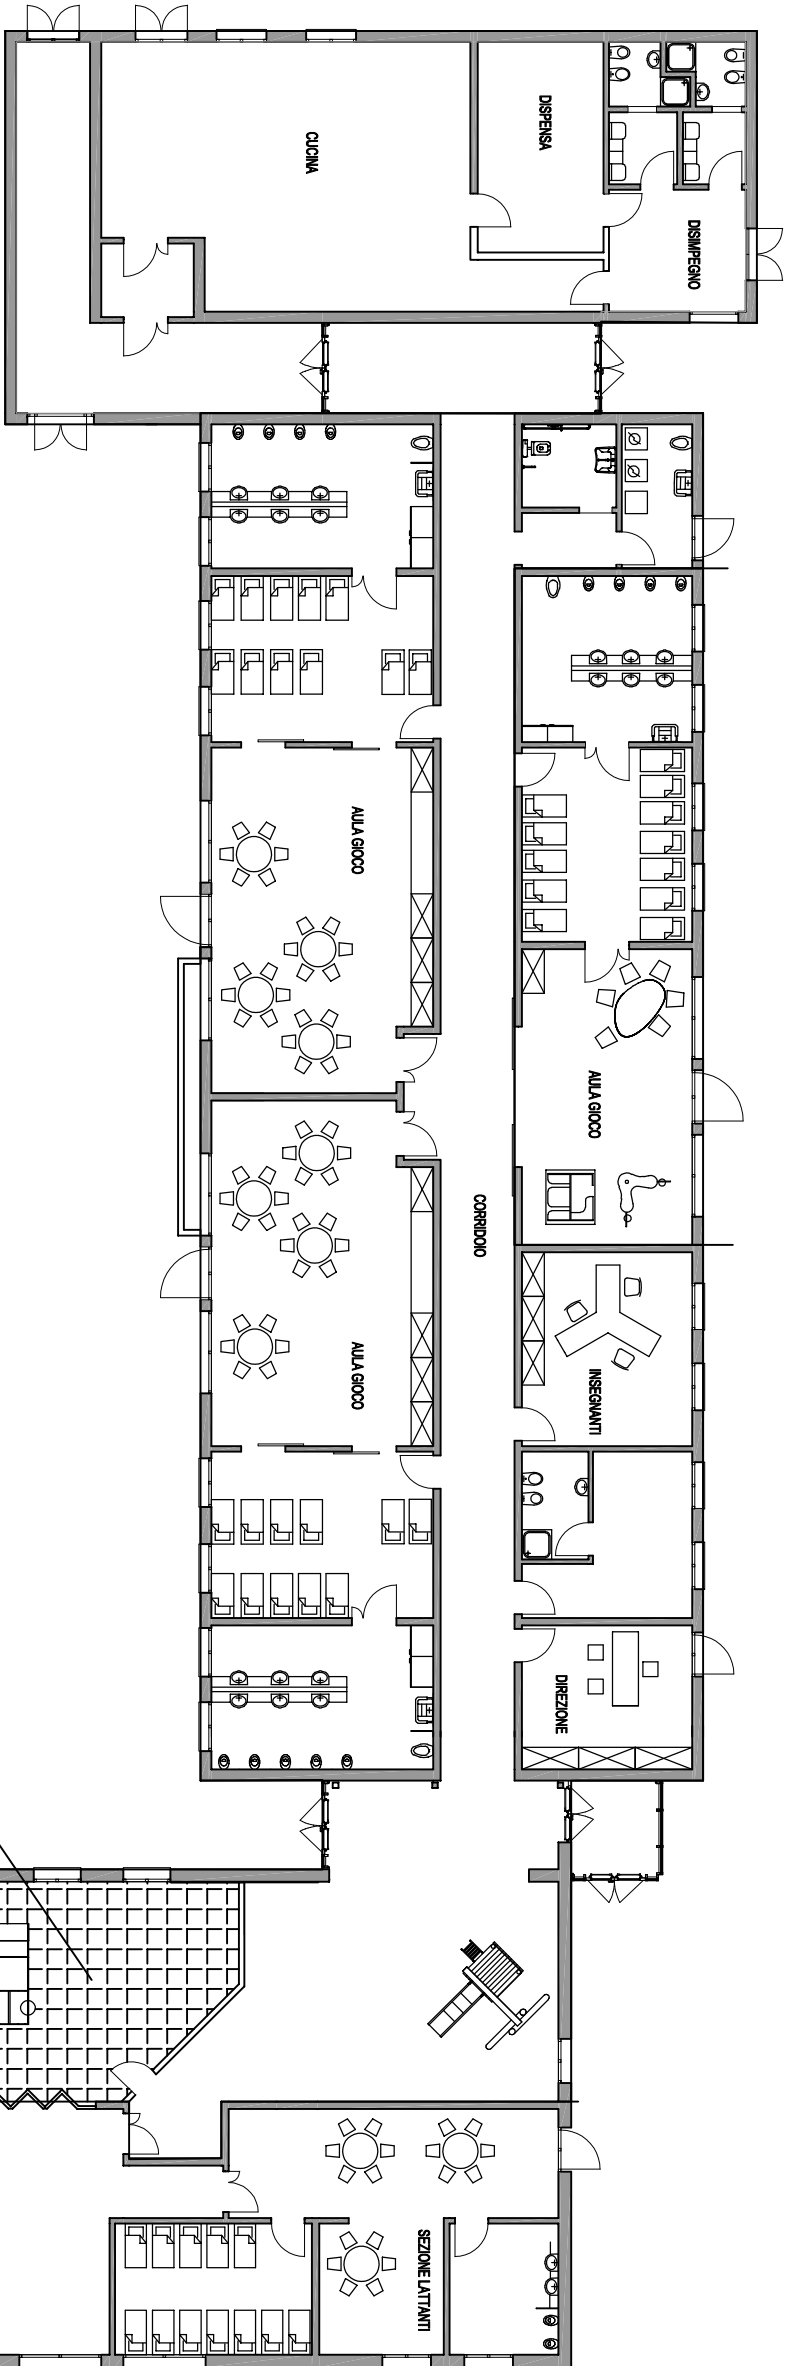

Area di intervento



COMUNE DI MEDOLLA
Provincia di Modena
Viale Rimembranze 19
cap 41034 Medolla (MO)
P. Tel. 0535/40361

OGGETTO:
Interventi di riqualificazione degli edifici scolastici, anche per facilitare l'accessibilità delle persone con disabilità - Lavori di adeguamento e di adattamento funzionale degli spazi e delle aule didattiche in conseguenza dell'emergenza sanitaria da Covid-19.

Fondi Strutturali Europei – Programma Operativo Nazionale "Per la scuola, competenze e ambienti per l'apprendimento" 2014-2020 – Asse II – Infrastrutture per l'Istruzione – Fondo Europeo di Sviluppo Regionale (FESR) – Obiettivo Specifico 10.7 – Azione 10.7.1 -

COMITENTE: Comune di Medolla
Nella qualità di Amministratore delegato per l'Amministrazione Scolastica - Medolla

OGGETTISTA: Area Lavori Pubblici

OGGETTO LAVORI: Area Lavori Pubblici

5_2

Planimetria di Progetto

1:100	REVISIONE	2023
	Luglio 2020	27 Luglio 2020

SCUOLA dell'INFANZIA CODICE MIUR MO210299