


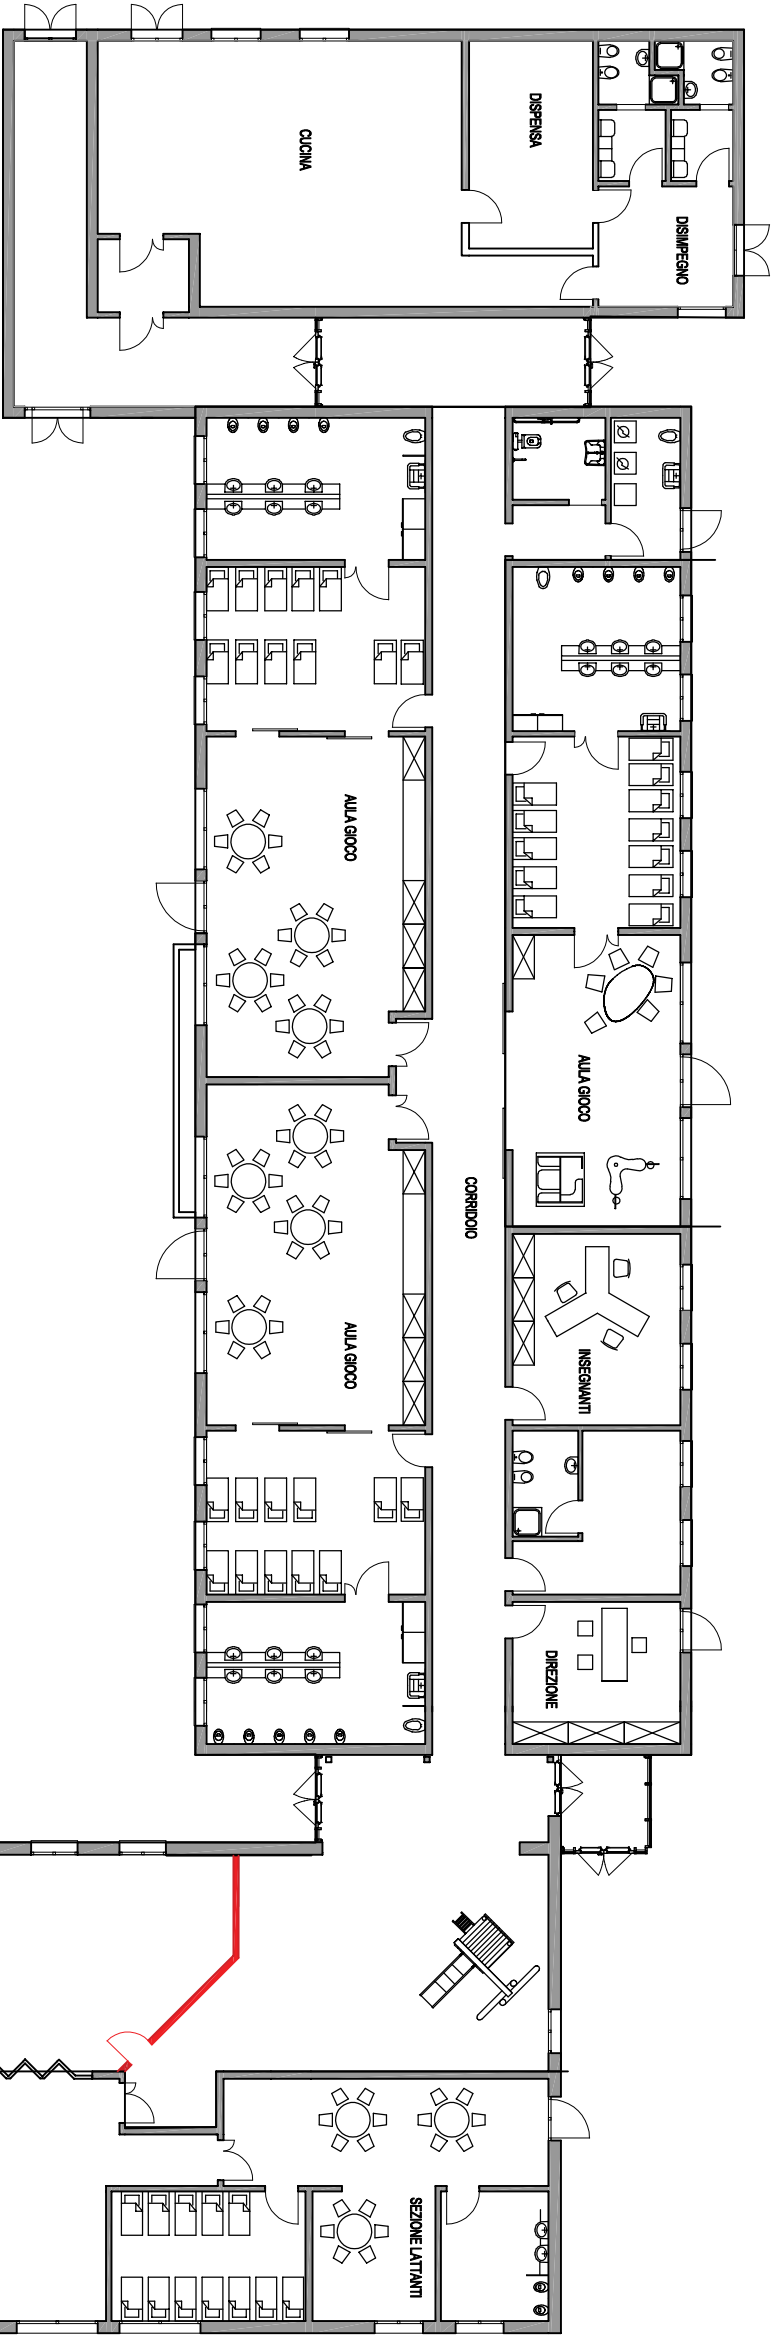

COMUNE DI MEDOLLA
Provincia di Modena
Viale Rimembranze 19
41013 Medolla (MO)
P. IVA 00763940361

Oggetto: Interventi di riqualificazione degli edifici scolastici, anche per facilitare l'accessibilità delle persone con disabilità - lavori di adeguamento e di adattamento funzionale degli spazi e delle aule didattiche in conseguenza dell'emergenza sanitaria da Covid-19.

Fondi Strutturali Europei – Programma Operativo Nazionale "Per la scuola, competenze e ambienti per l'apprendimento" 2014-2020 – Asse II – Infrastrutture per l'Istruzione – Fondo Europeo di Sviluppo Regionale (FESR) – Obiettivo Specifico 10.7 – Azione 10.7.1 -

Comittente: Comune di Medolla
MUR Ufficio Scolastico Regionale per l'Emilia Romagna Istituto Comprensivo San Francesco - Medolla

Progettista: Area Lavori Pubblici

Direttore Lavori: Area Lavori Pubblici

Scala	Elaborato
15_3	Planimetria Comparativa
1:400	Revisione luglio 2020 27 luglio 2020

SCUOLA dell'INFANZIA CODICE MIUR MO210299

DEMOLITO

COSTRUITO